




Maison Sp. z o.o.
www.maisondevelopment.pl


OSIEDLE ZACISZE

RZUT, SKALA 1:100

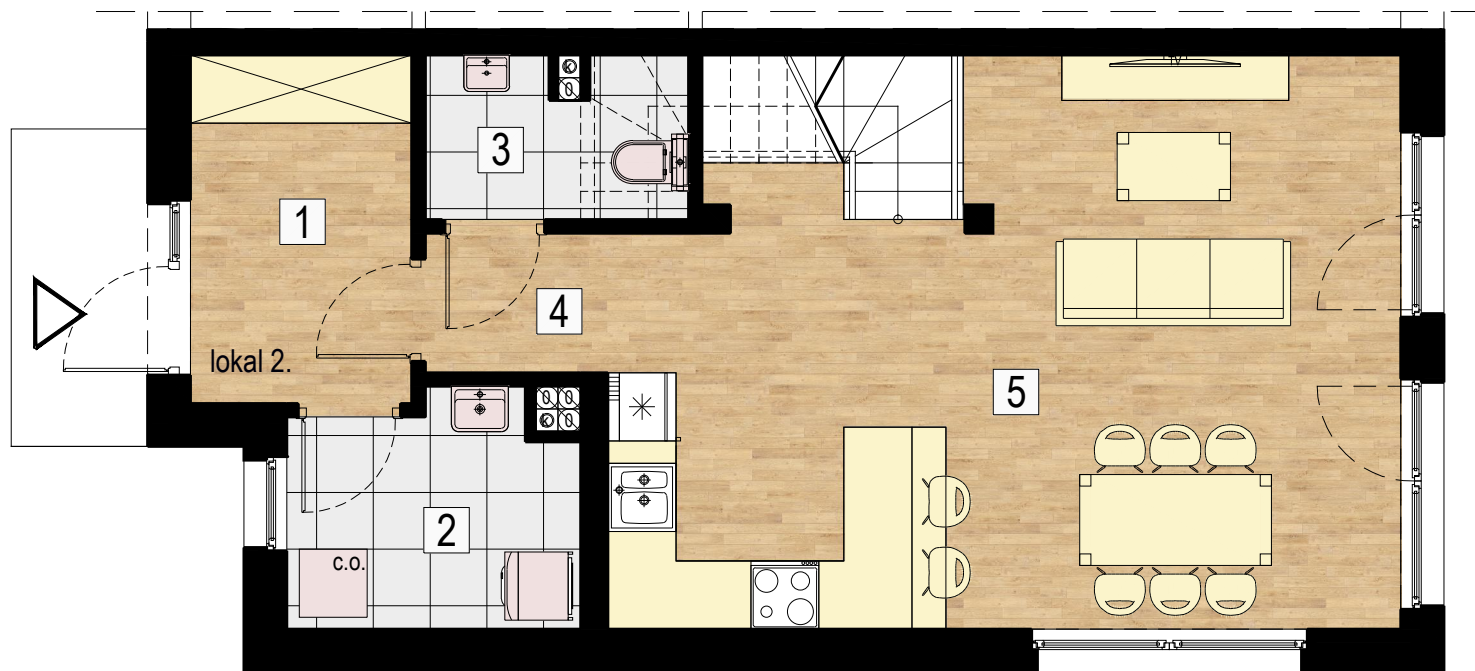

PARTER

Nr.	NAZWA POM.	PU(m ²)
1.	WIATROŁAP	5.84m ²
2.	POM. TECHNICZNE	4.83m ²
3.	WC	2.36m ²
4.	KOMUNIKACJA	1.93m ²
5.	SALON+ANEKS+JADALNIA	30.83m ²
POW.UŻYTKOWA		45.79m ²

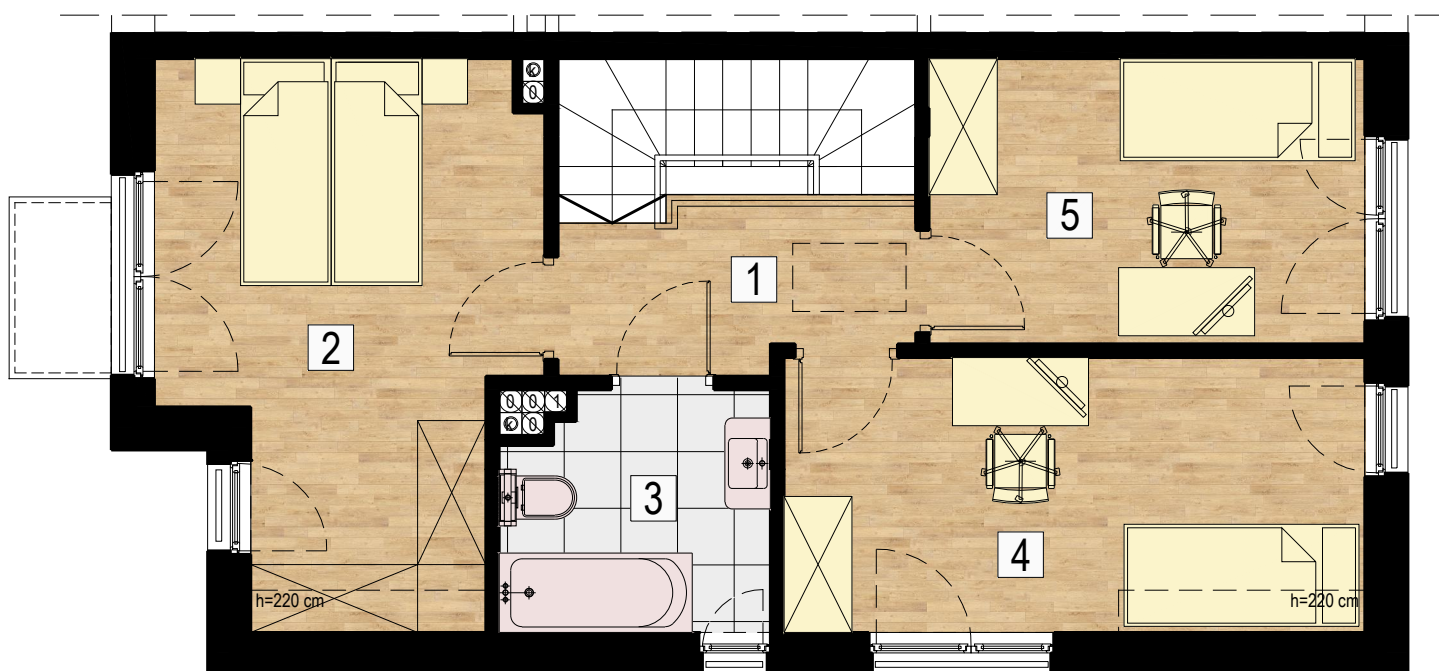

PODDASZE

Nr.	NAZWA POM.	PU(m ²)
1.	KOMUNIKACJA	4.35m ²
2.	SYPIALNIA 1	13.79m ²
3.	ŁAZIENKA	4.69m ²
4.	SYPIALNIA 2	11.80m ²
5.	SYPIALNIA 3	9.47m ²
POW.UŻYTKOWA		44.10m ²

ŁĄCZNA POWIERZCHNIA: 89,89m²
TEREN PRZYLEGŁY: 154m²

LOKALIZACJA: BUDYNEK "A"

LOKAL: 2

CENA REGULARNA: 709 000 brutto

CENA PROMOCYJNA: 679 000 brutto



KONTAKT

Telefon:
+48 573 164 130

E-mail:
biuro@maisondevelopment.pl

Adres:
Szczecińska 21/1.10 74-100 Gryfino

UWAGA:
aranżacje pomieszczeń, wykończenie posadzek,
oraz wyposażenie sanitarne stanowią tylko
schemat propozycji i nie są ofertą marketingową.

PLAN

