




Maison Sp. z o.o.  
www.maisondevelopment.pl


# OSIEDLE ZACISZE

RZUT, SKALA 1:100

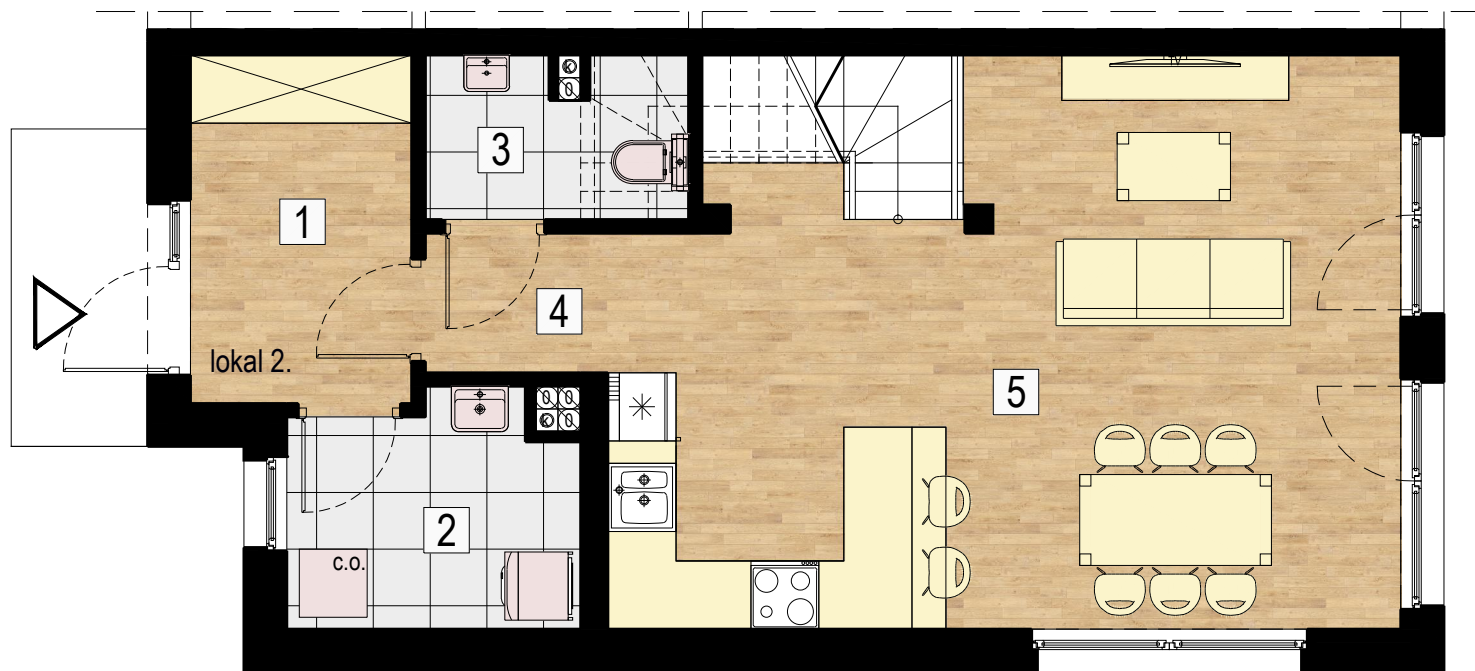

## PARTER

| Nr.          | NAZWA POM.           | PU(m <sup>2</sup> ) |
|--------------|----------------------|---------------------|
| 1.           | WIATROŁAP            | 5.84m <sup>2</sup>  |
| 2.           | POM. TECHNICZNE      | 4.83m <sup>2</sup>  |
| 3.           | WC                   | 2.36m <sup>2</sup>  |
| 4.           | KOMUNIKACJA          | 1.93m <sup>2</sup>  |
| 5.           | SALON+ANEKS+JADALNIA | 30.83m <sup>2</sup> |
| POW.UŻYTKOWA |                      | 45.79m <sup>2</sup> |

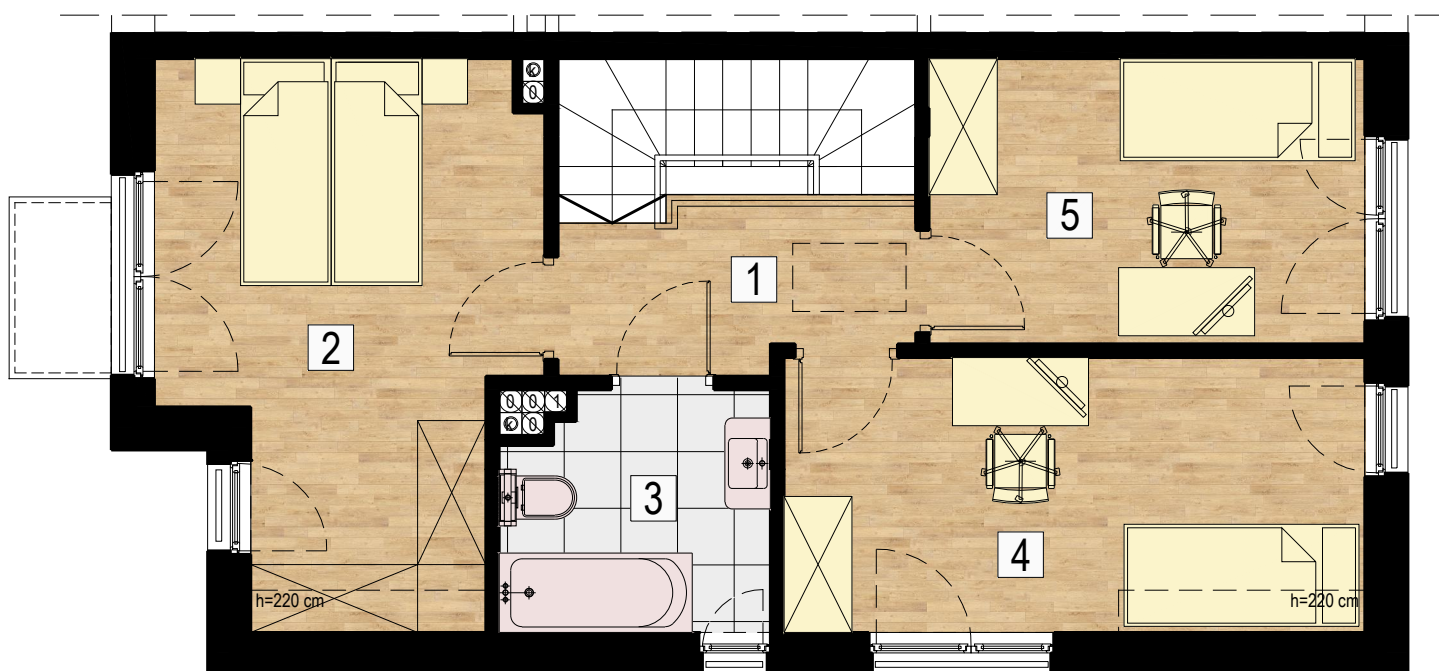

## PODDASZE

| Nr.          | NAZWA POM.  | PU(m <sup>2</sup> ) |
|--------------|-------------|---------------------|
| 1.           | KOMUNIKACJA | 4.35m <sup>2</sup>  |
| 2.           | SYPIALNIA 1 | 13.79m <sup>2</sup> |
| 3.           | ŁAZIENKA    | 4.69m <sup>2</sup>  |
| 4.           | SYPIALNIA 2 | 11.80m <sup>2</sup> |
| 5.           | SYPIALNIA 3 | 9.47m <sup>2</sup>  |
| POW.UŻYTKOWA |             | 44.10m <sup>2</sup> |

ŁĄCZNA POWIERZCHNIA: 89,89m<sup>2</sup>  
TEREN PRZYLEGŁY: 162m<sup>2</sup>

LOKALIZACJA: BUDYNEK "C"

LOKAL: 2

CENA REGULARNA: 709 000 brutto

CENA PROMOCYJNA: 679 000 brutto

## KONTAKT

Telefon:  
+48 573 164 130

E-mail:  
biuro@maisondevelopment.pl

Adres:  
Szczecińska 21/1.10 74-100 Gryfino

UWAGA:  
aranżacje pomieszczeń, wykończenie posadzek,  
oraz wyposażenie sanitarne stanowią tylko  
schemat propozycji i nie są ofertą marketingową.

## PLAN

